

REGIONE VENETO

PROVINCIA DI VERONA



# CITTA' DI LEGNAGO

## LAVORI DI REALIZZAZIONE NUOVA BRETTELLA DI COLLEGAMENTO TRA LA ZONA INDUSTRIALE DI LEGNAGO VIA PONZINA E LA ZONA INDUSTRIALE DI CERA VIA NAPOLI

### PROGETTO DI FATTIBILITA' TECNICA ED ECONOMICA

DESCRIZIONE ELABORATO

## TAVOLA SINOTTICA

SCALE VARIE

Elaborato n.5

BASE CARTOGRAFICA D'APPOGGIO  
CODICE FILE ORIGINE

CODICE FILE ORIGINE	0.dwg	DATA EMISSIONE	26.04.2022	CONTROLLATO
CODICE STAMPA	0.pdf			




COMUNE DI LEGNAGO - SETTORE 3° LL.PP. URBANISTICA E AMBIENTE

VIA XX SETTEMBRE N.29 - 37045 LEGNAGO (VR)


TEL 0442.634011 - FAX 0442.634803

IL DIRIGENTE 3° SETTORE L.L.P.P. E AMBIENTE  
Ing. Giacomo Masiero

I PROGETTISTI  
(Ufficio Tecnico Comunale)  
Servizio 3°

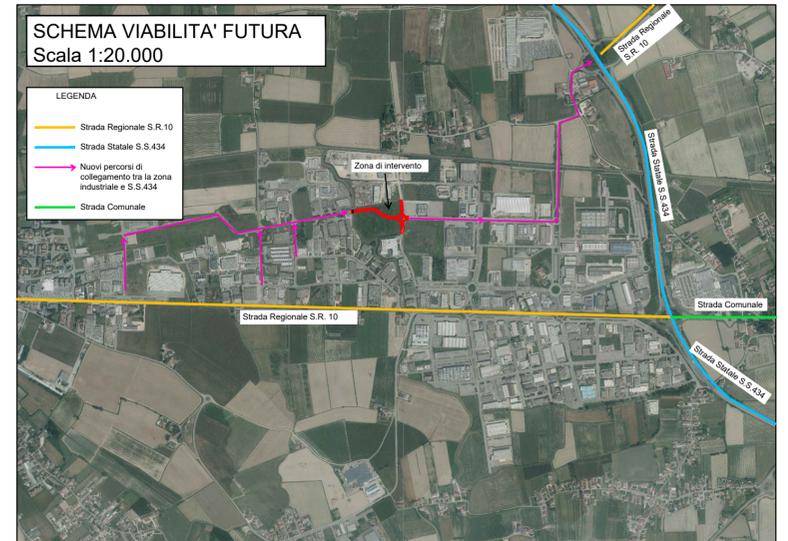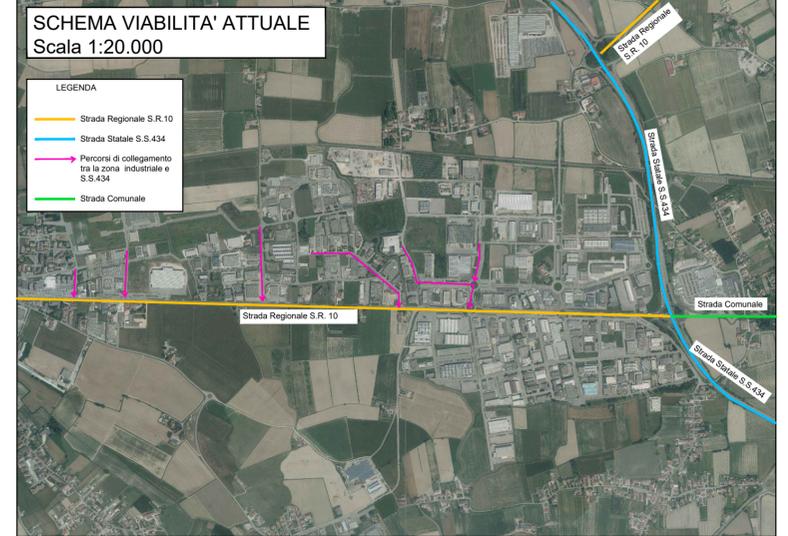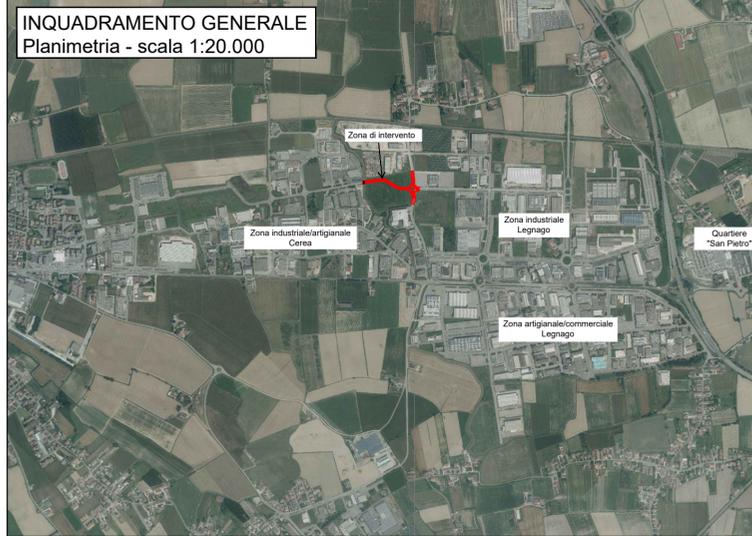

ESTRATTO CARTA TECNICA REGIONALE - scala 1:5.000

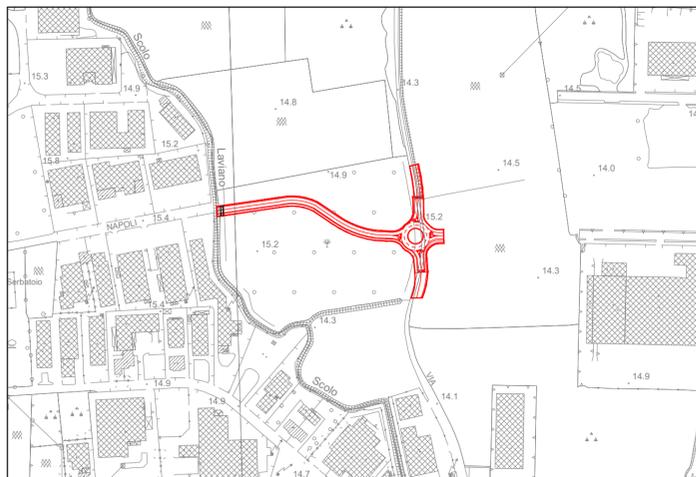

STATO DI PROGETTO  
Sezione A-A - scala 1:100

