

REGIONE VENETO

PROVINCIA DI VERONA



CITTA' DI LEGNAGO

LAVORI DI REALIZZAZIONE NUOVA
BRETTELLA DI COLLEGAMENTO TRA LA
ZONA INDUSTRIALE DI LEGNAGO VIA
PONZINA E LA ZONA INDUSTRIALE DI
CEREA VIA NAPOLI

PROGETTO DI FATTIBILITA' TECNICA ED ECONOMICA

DESCRIZIONE ELABORATO

STATO DI FATTO E DI PROGETTO Planimetria e sezione A-A

SCALE VARIE

Tavola 2

BASE CARTOGRAFICA D'APPOGGIO
CODICE FILE ORIGINE

CODICE FILE ORIGINE 0.dwg
CODICE STAMPA 0.pdf

DATA EMISSIONE 26.04.2022
CONTROLLATO

COMUNE DI LEGNAGO - SETTORE 3° LL.PP. URBANISTICA E AMBIENTE


VIA XX SETTEMBRE N.29 - 37045 LEGNAGO (VR)

TEL 0442.634011 - FAX 0442.634803


IL DIRIGENTE 3° SETTORE L.L.P.P. E AMBIENTE
Ing. Giacomo Masiero

I PROGETTISTI
(Ufficio Tecnico Comunale)
Servizio 3°

STATO DI PROGETTO Sezione A-A - scala 1:100

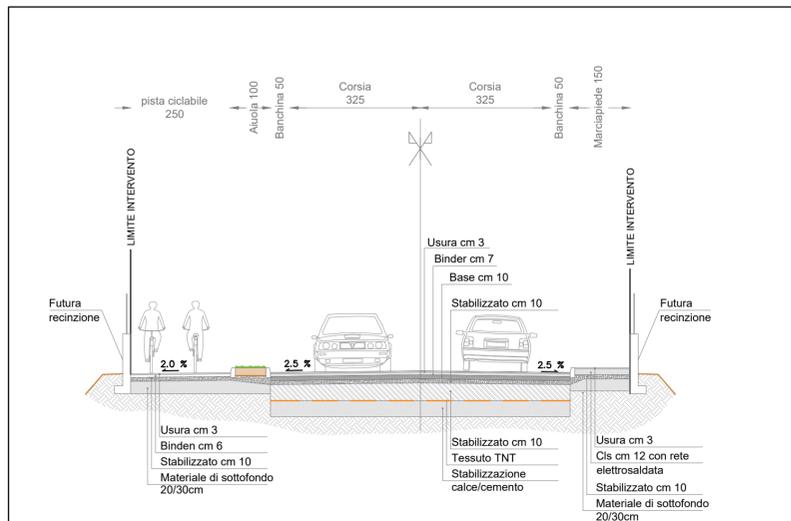

STATO DI FATTO Planimetria - scala 1:1.000

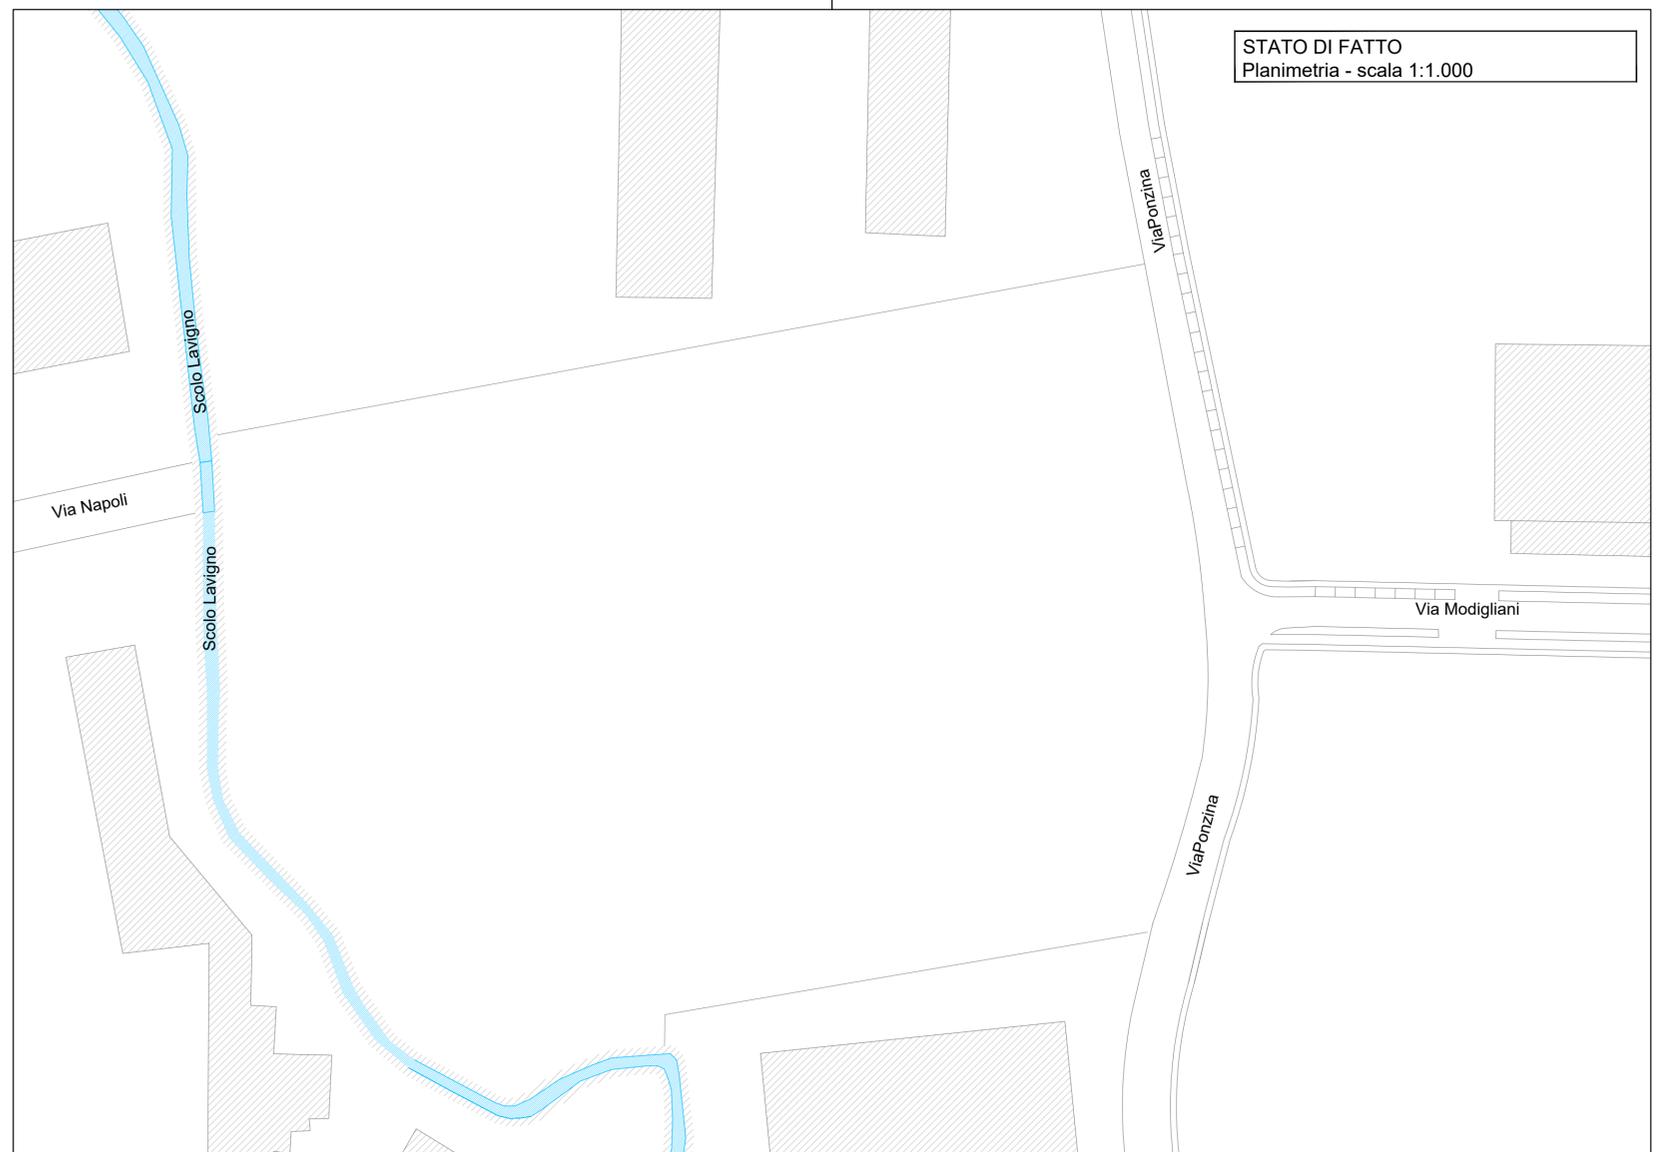

STATO DI PROGETTO Planimetria - scala 1:1.000

