

REGIONE VENETO

PROVINCIA DI VERONA



# CITTA' DI LEGNAGO

LAVORI DI REALIZZAZIONE NUOVA  
BRETTELLA DI COLLEGAMENTO TRA LA  
ZONA INDUSTRIALE DI LEGNAGO VIA  
PONZINA E LA ZONA INDUSTRIALE DI  
CEREA VIA NAPOLI

**PROGETTO DI FATTIBILITA' TECNICA ED ECONOMICA**

DESCRIZIONE ELABORATO

## STATO DI PROGETTO Pianta sottoservizi

SCALA 1:1000

Tavola 3

BASE CARTOGRAFICA D'APPOGGIO  
CODICE FILE ORIGINE

CODICE FILE ORIGINE 0.dwg  
CODICE STAMPA 0.pdf

DATA EMISSIONE 26.04.2022

CONTROLLATO

COMUNE DI LEGNAGO - SETTORE 3° LL.PP. URBANISTICA E AMBIENTE


VIA XX SETTEMBRE N.29 - 37045 LEGNAGO (VR)

TEL 0442.634011 - FAX 0442.634803

IL DIRIGENTE 3° SETTORE L.L.P.P E AMBIENTE  
Ing. Giacomo Masiero

I PROGETTISTI  
(Ufficio Tecnico Comunale)  
Servizio 3°

STATO DI PROGETTO  
Pianta sottoservizi - scala 1:1.000

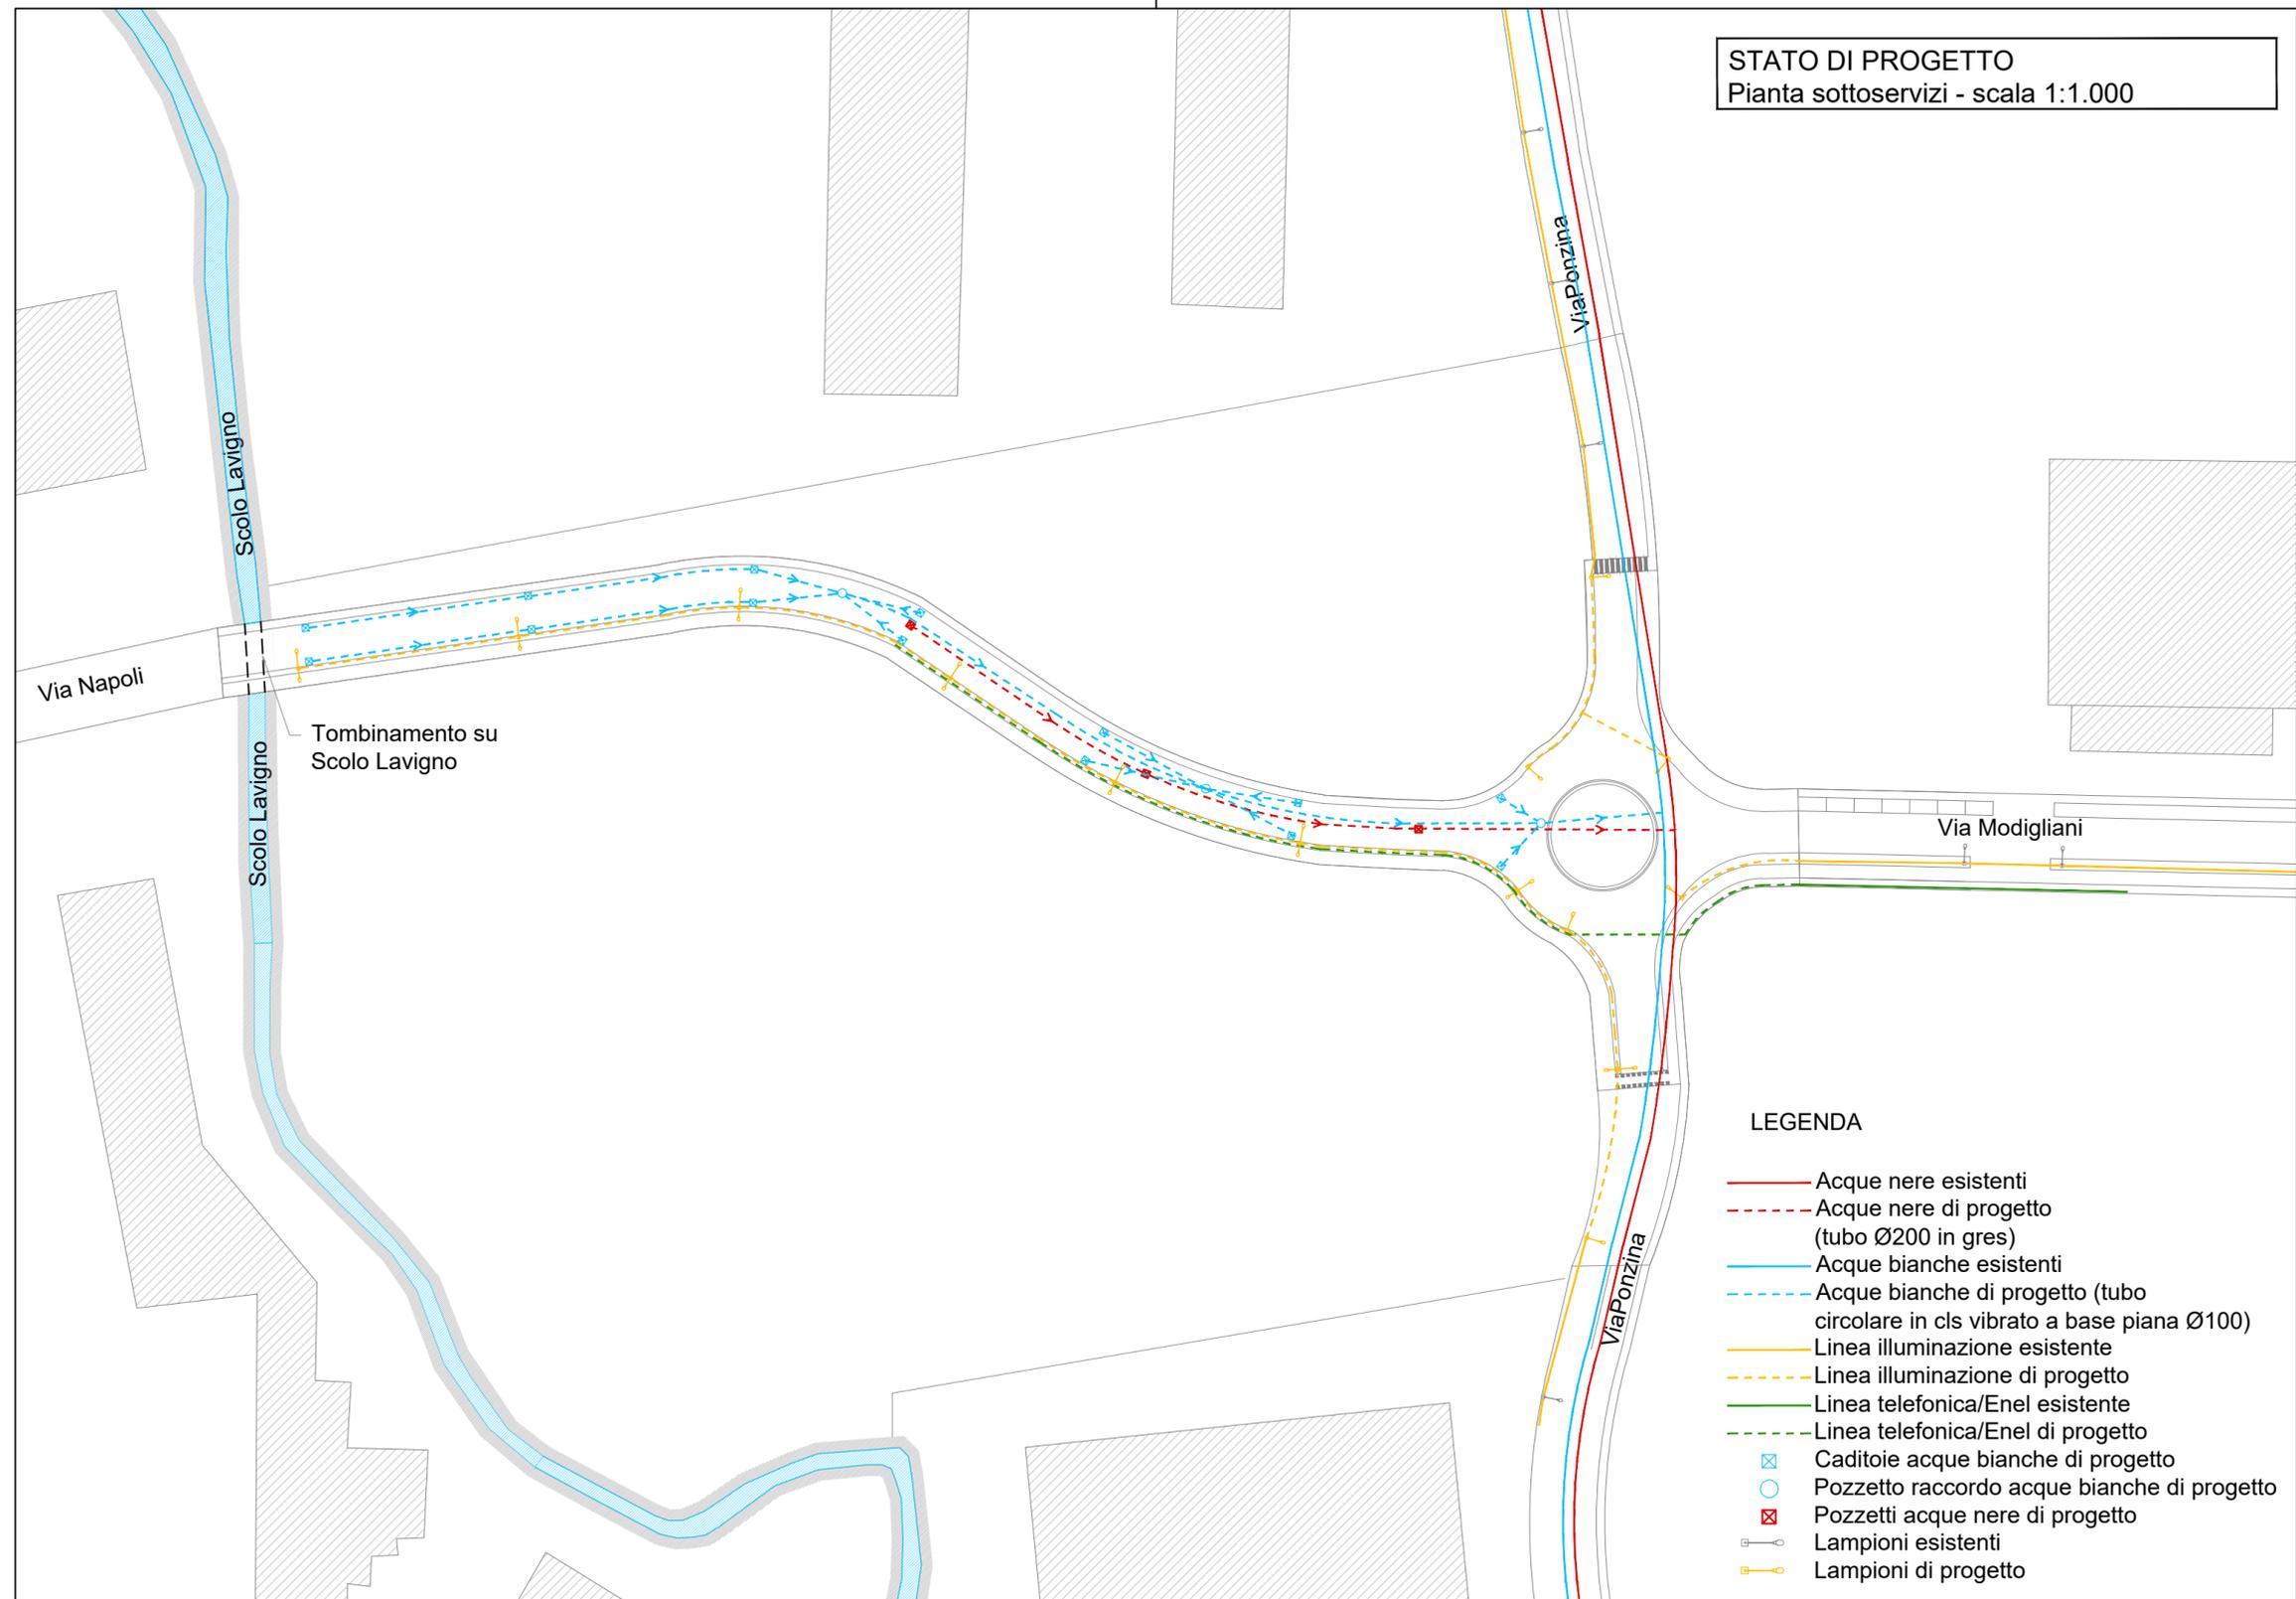

### LEGENDA

- Acque nere esistenti
- - - Acque nere di progetto (tubo Ø200 in gres)
- Acque bianche esistenti
- - - Acque bianche di progetto (tubo circolare in cls vibrato a base piana Ø100)
- Linea illuminazione esistente
- - - Linea illuminazione di progetto
- Linea telefonica/Enel esistente
- - - Linea telefonica/Enel di progetto
- ⊠ Caditoie acque bianche di progetto
- Pozzetto raccordo acque bianche di progetto
- ⊠ Pozzetti acque nere di progetto
- ⊠ Lampioni esistenti
- ⊠ Lampioni di progetto